



SÄMTLICHE MAßE SIND ÖRTLICH ZU PRÜFEN !

DIE STATIK IST ZU BEACHTEN !

BEI DER AUSFÜHRUNG SIND DIE VORSCHRIFTEN
DER LANDESBAUORDNUNG NRW ZU BEACHTEN !

158

499

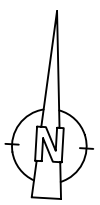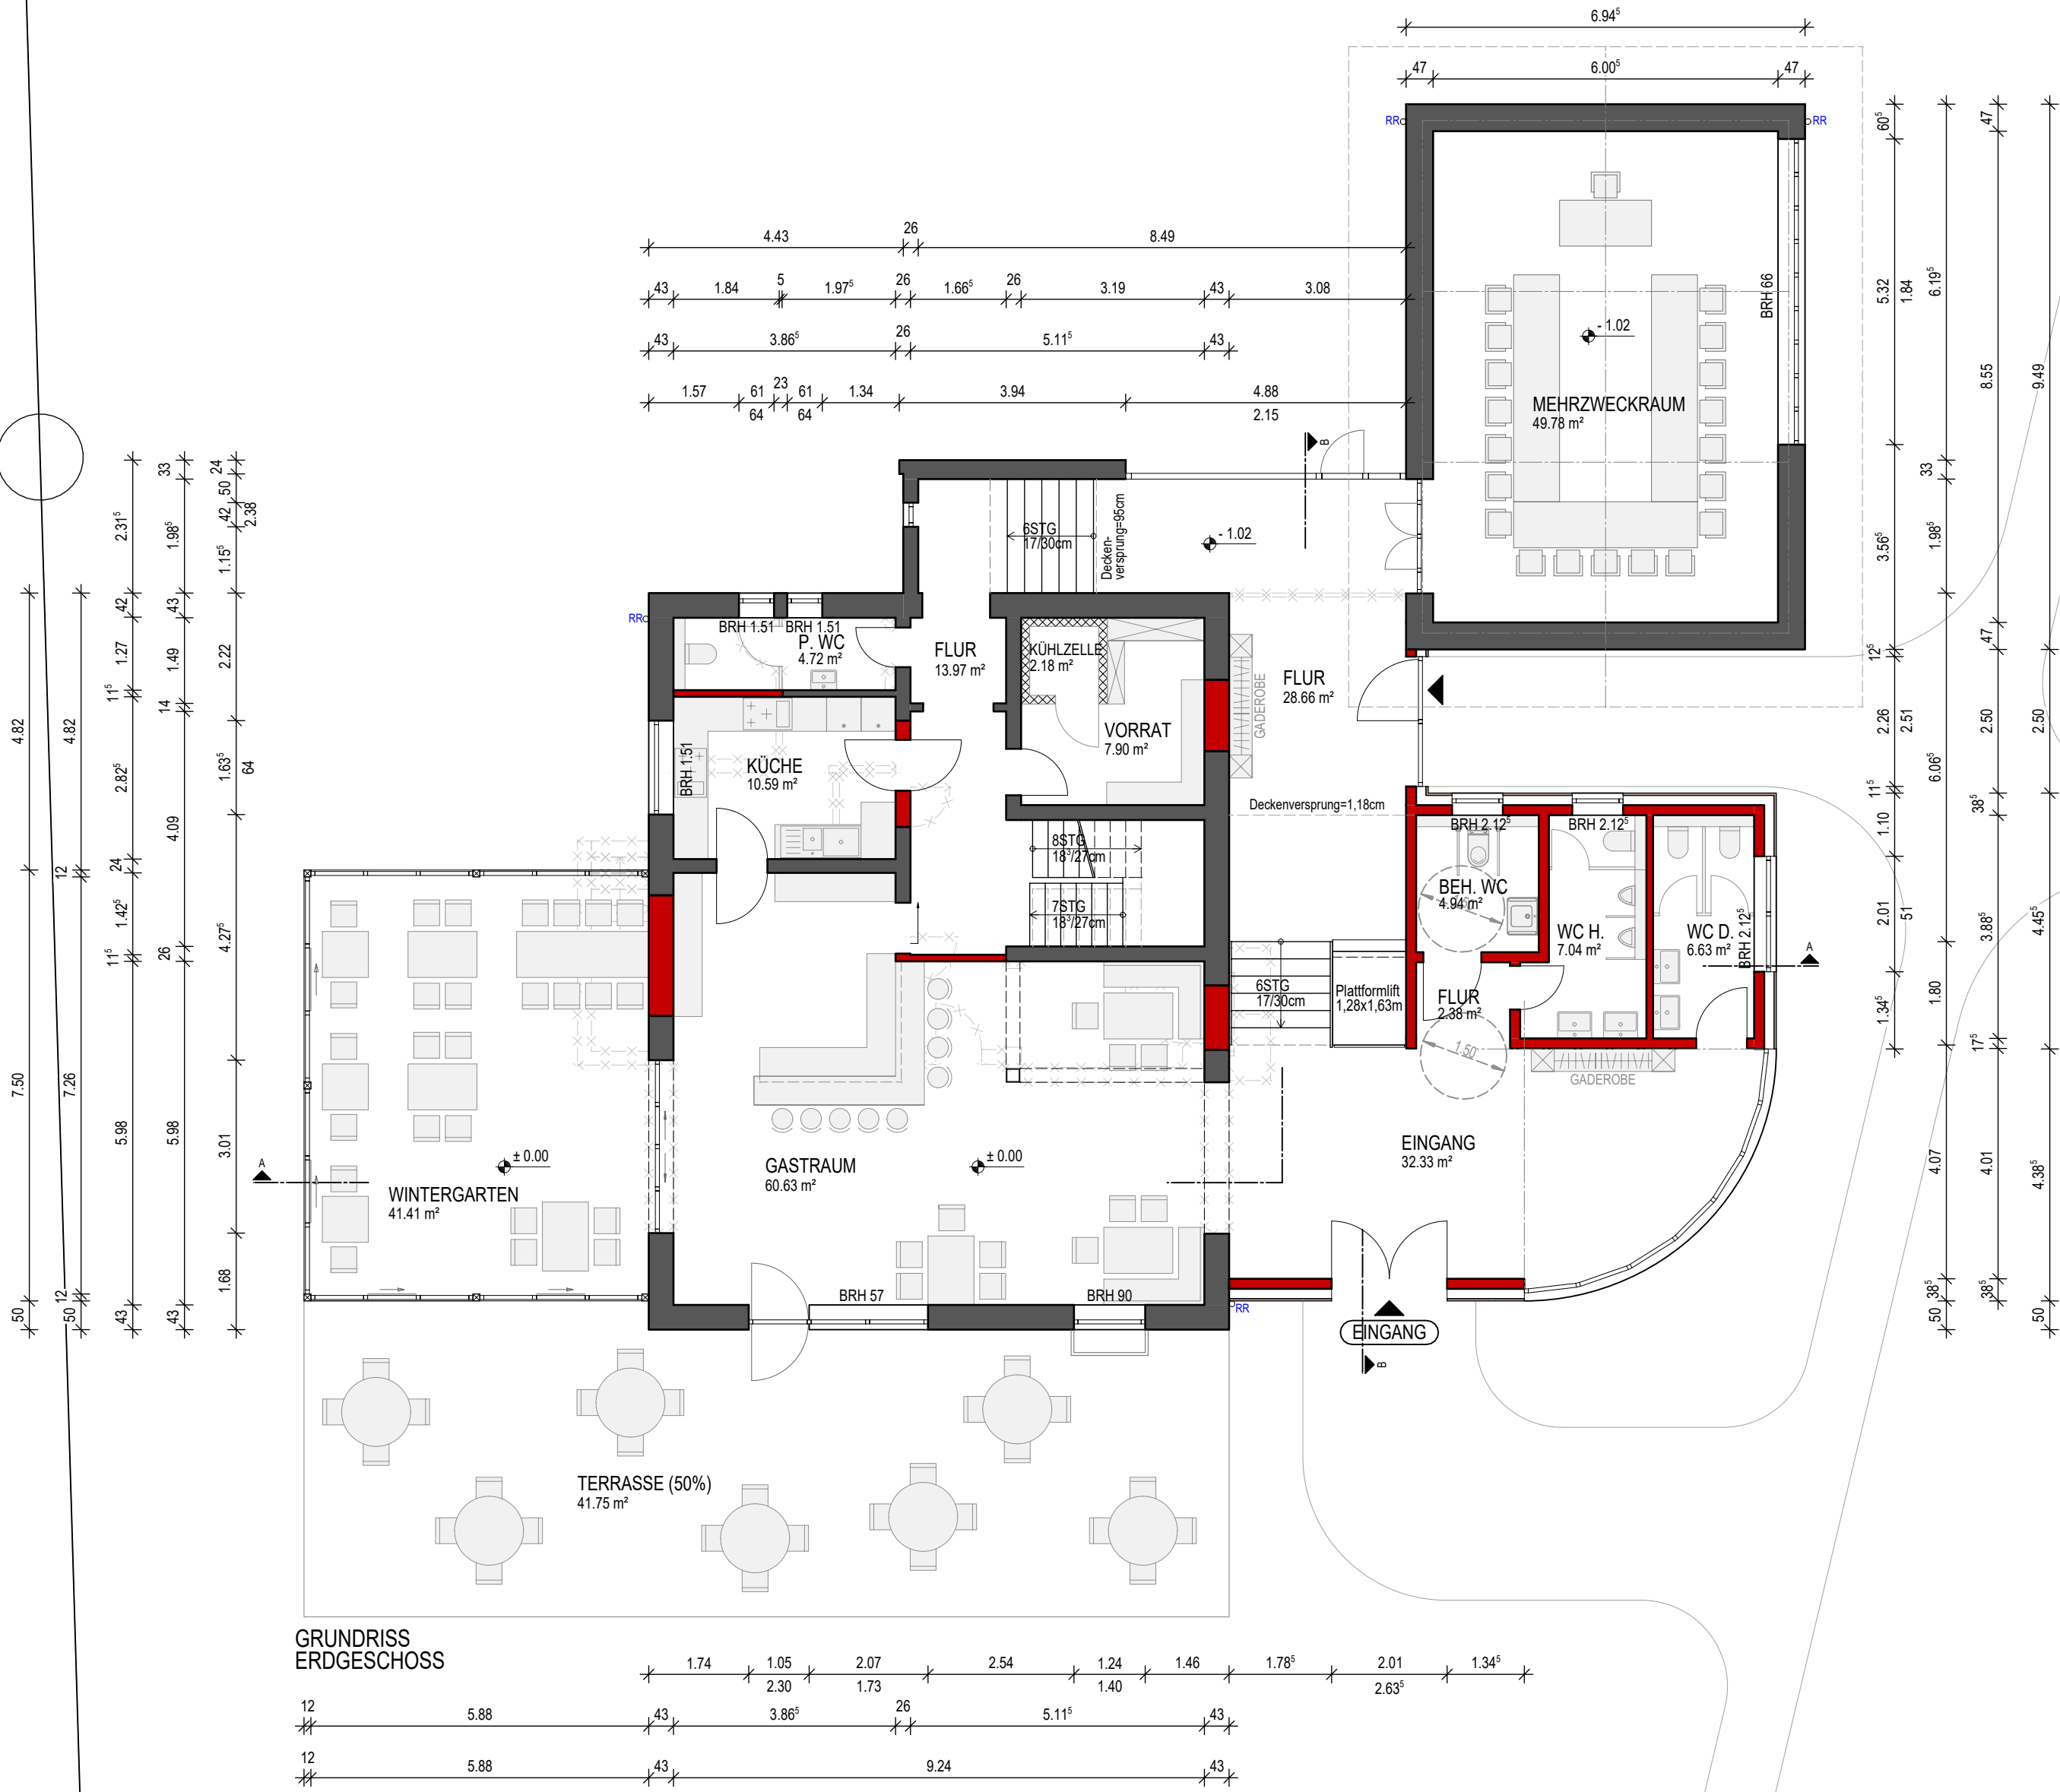

LEGENDE

- NEU —
- ABBRUCH - - - - -
- BESTAND —

ENTWURFSZEICHNUNG



46459 REES - EMPFELER STRASSE 36 a
TEL (02851) 92786 - FAX (02851) 92787
E-MAIL: INFO @ ARCHITEKT-TERLINDEN.DE
WWW.ARCHITEKT-TERLINDEN.DE

BAUHERR: Gerda Doppstadt Schulstraße 1, 46459 Rees	PROJEKTNUMMER 26-029
BAUVORHABEN: Nutzungsänderung des Pfartheims An der Kirche 2, 46459 Rees	TYP ENTWURF
BAUTEIL: GRUNDRISS ERDGESCHOSS	MAßSTAB 1 : 100
DER PLANVERFASSER:	DATUMGEZ 28.04.2026 RJ
	BLATT E - 01