




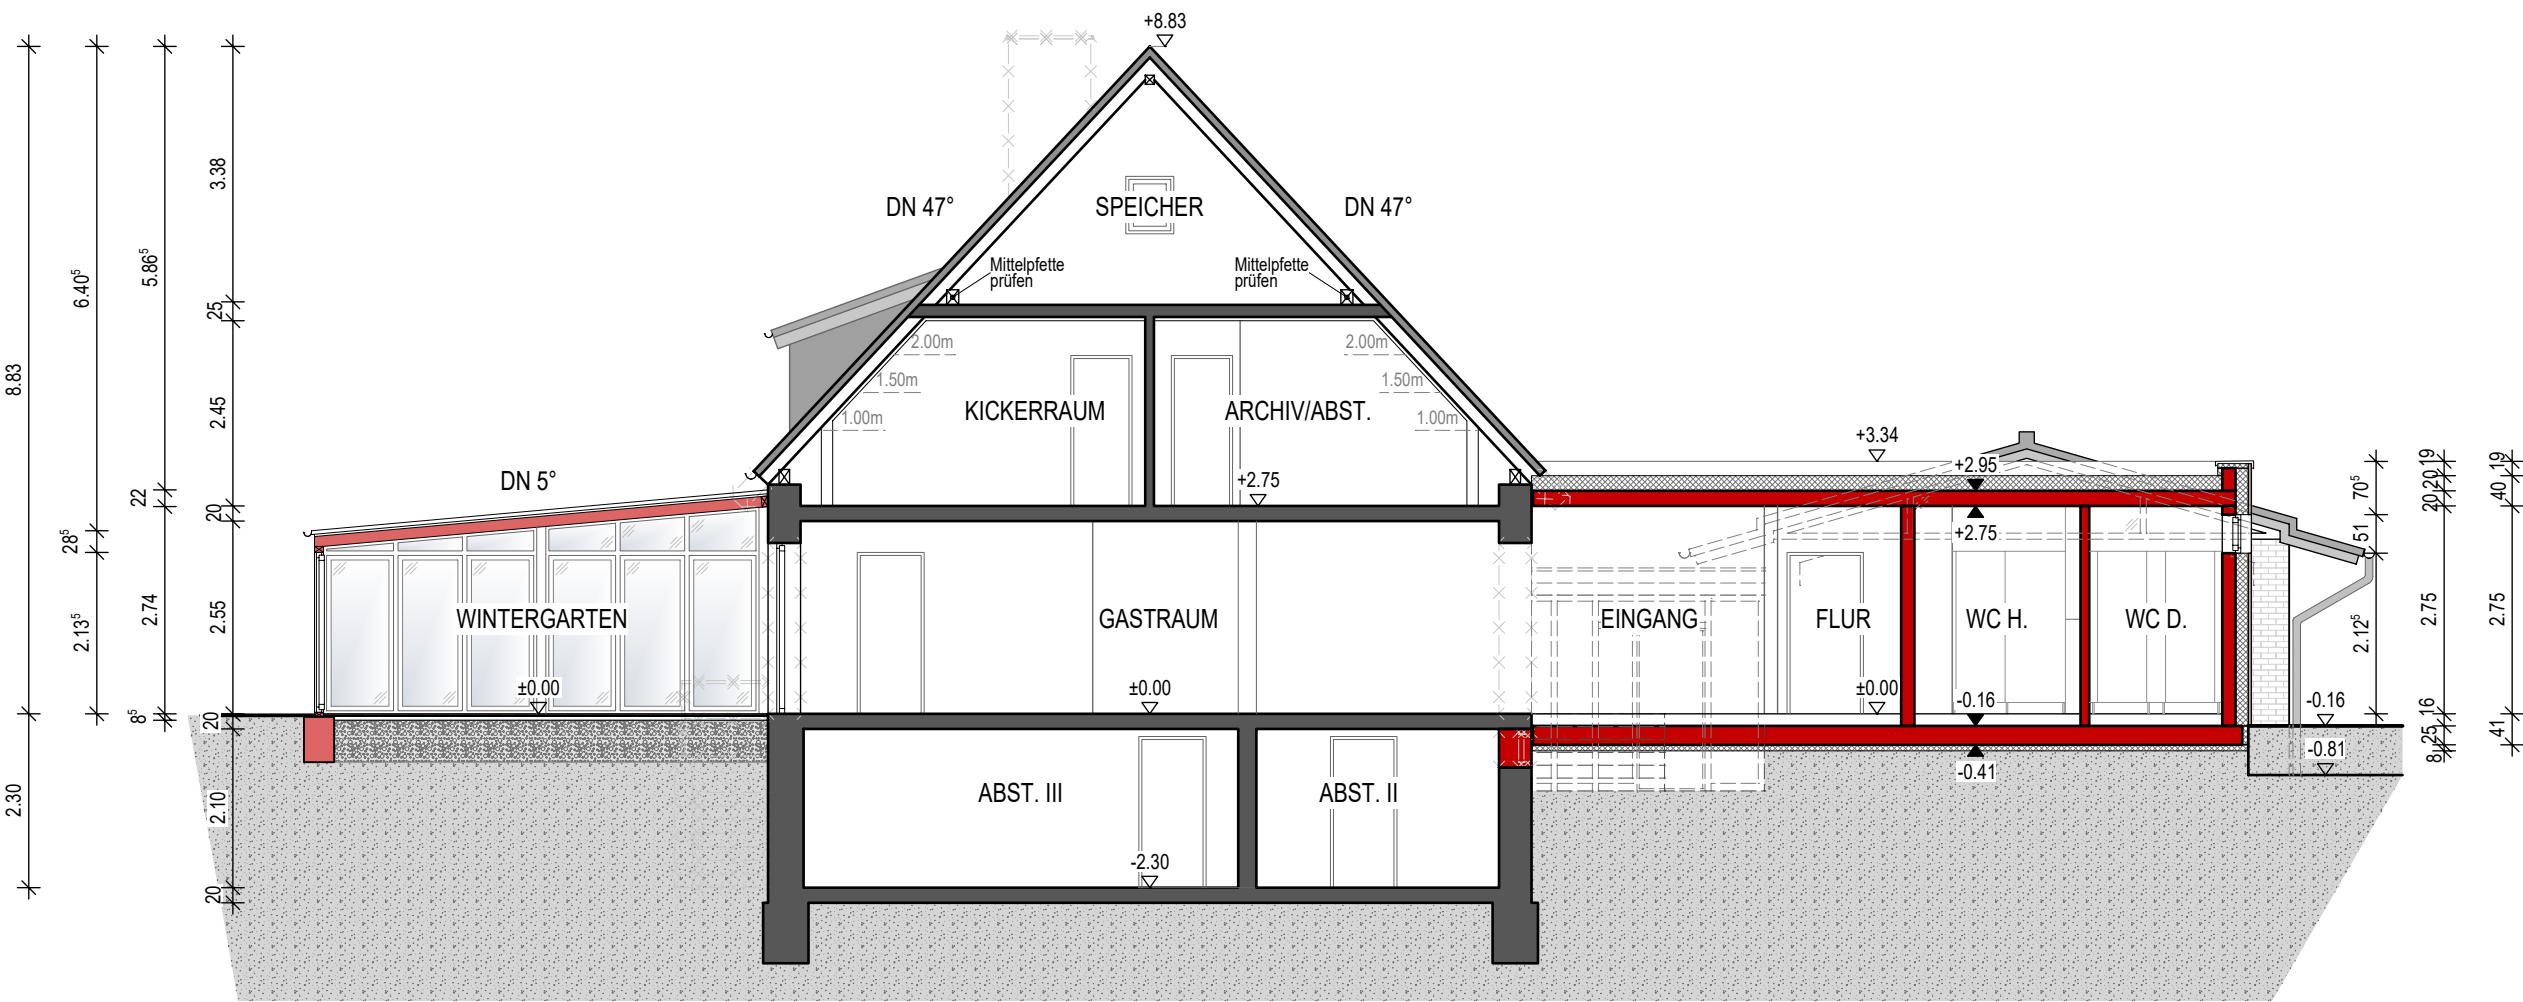

SCHNITT A-A

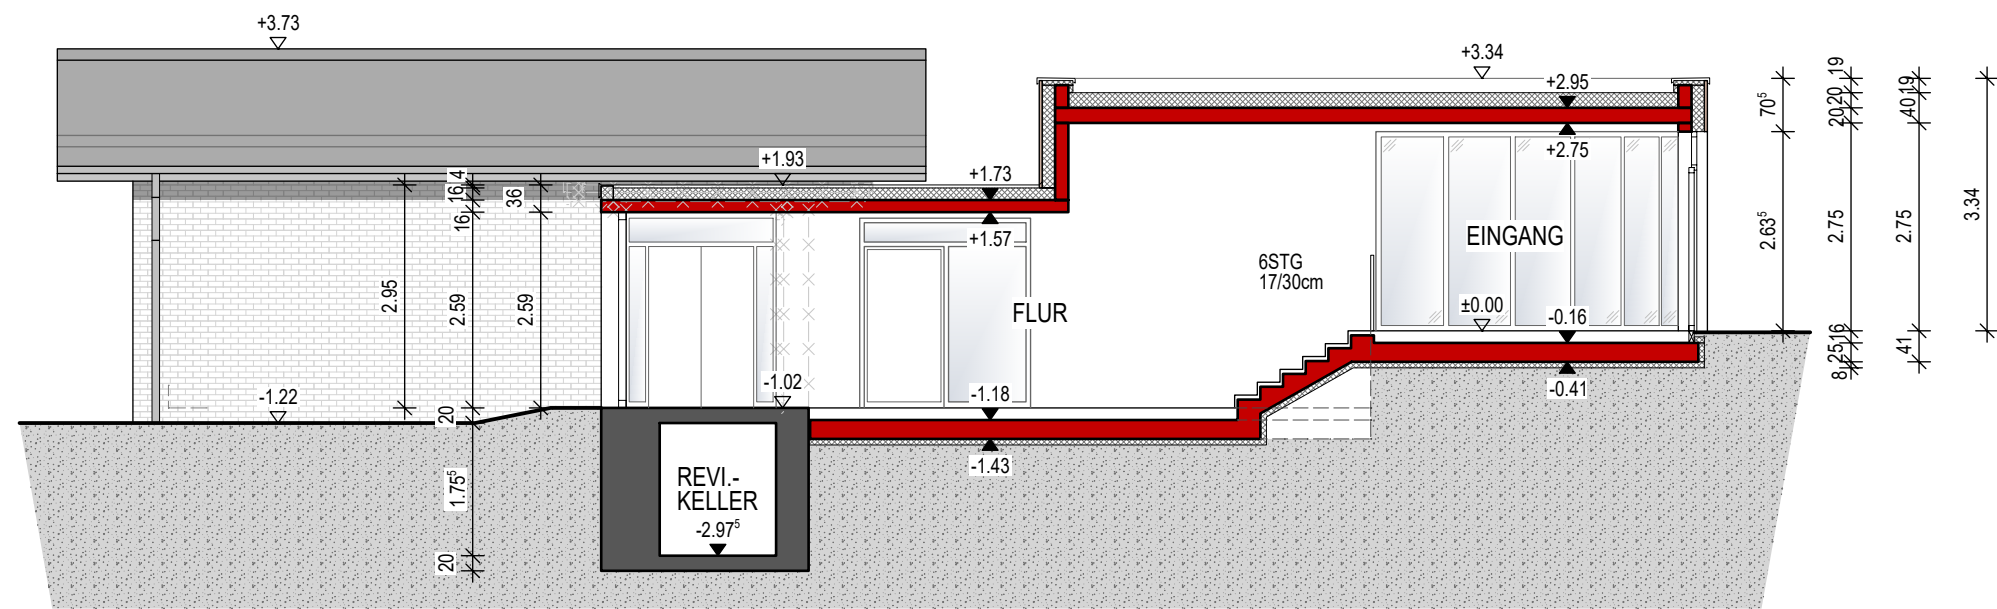

SCHNITT B-B

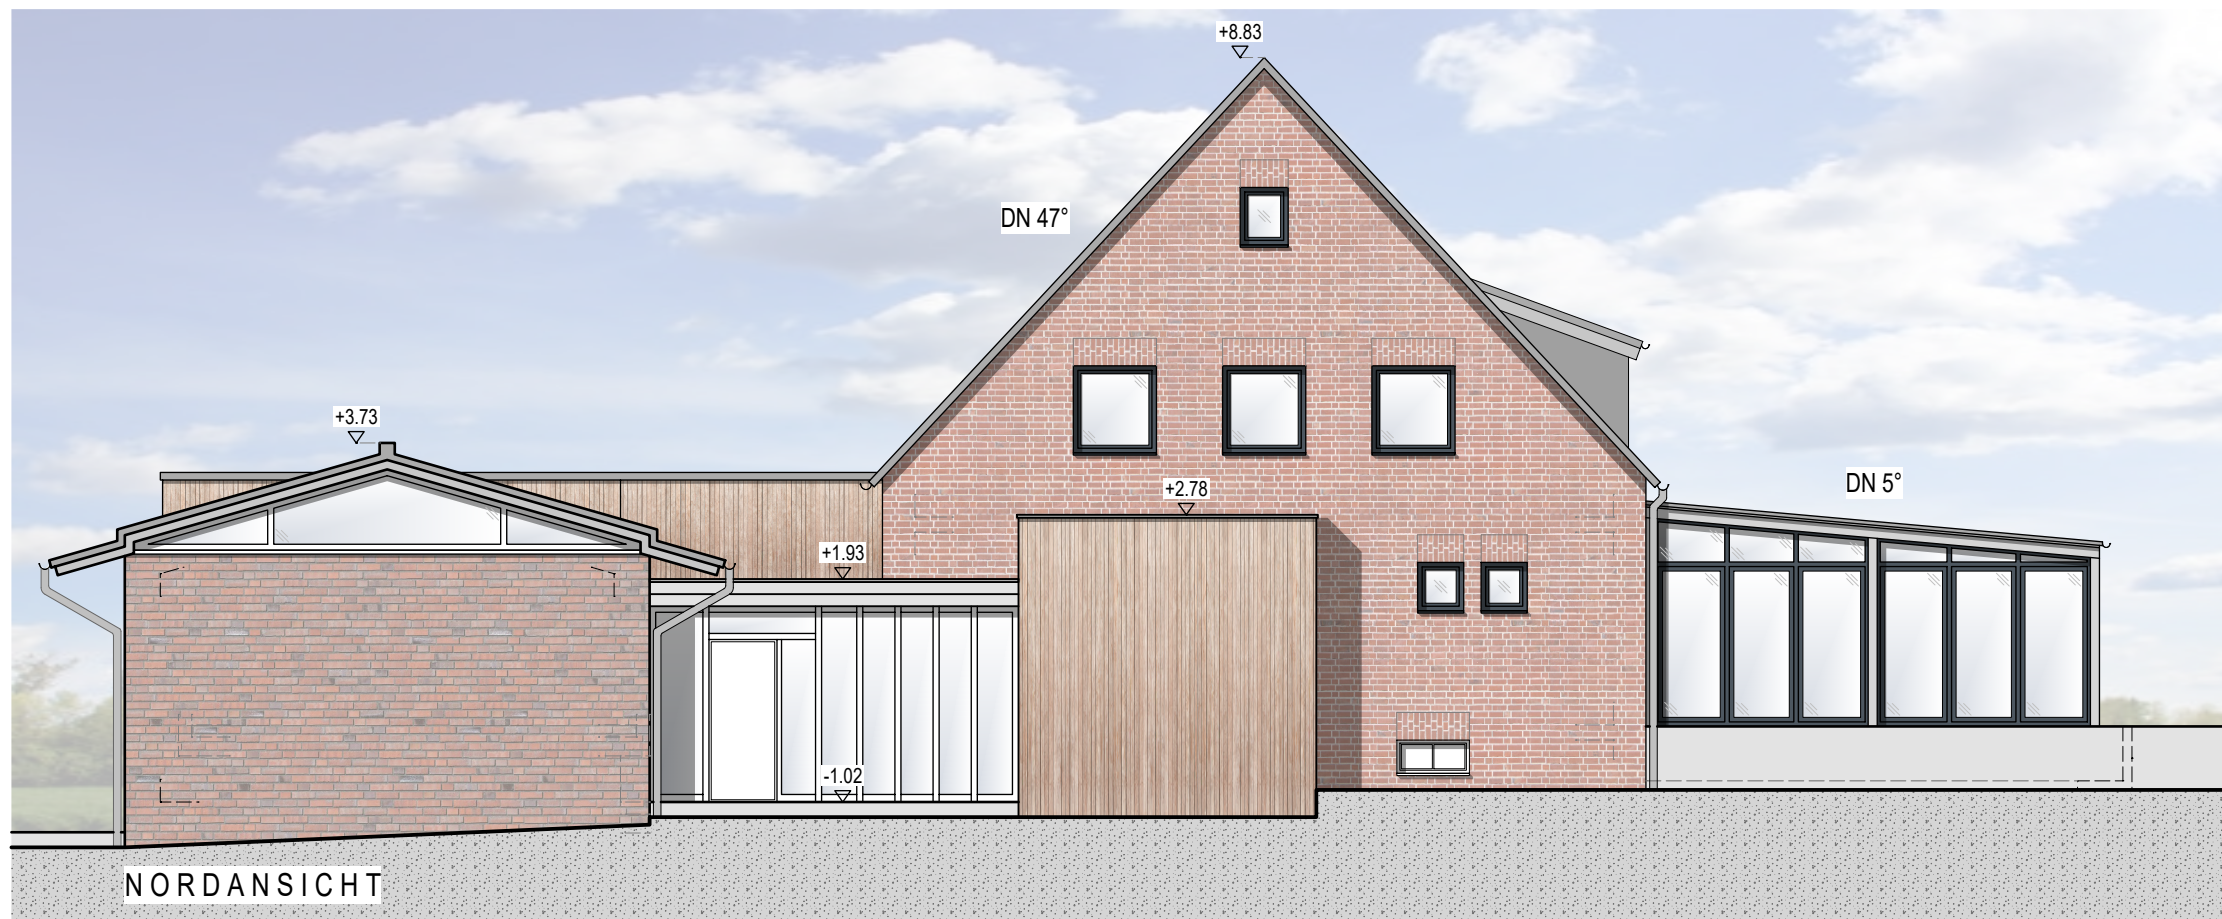

SÄMTLICHE MAßE SIND ÖRTLICH ZU PRÜFEN !

DIE STATIK IST ZU BEACHTEN !

BEI DER AUSFÜHRUNG SIND DIE VORSCHRIFTEN
DER LANDESBAUORDNUNG NRW ZU BEACHTEN !

LEGENDE

- NEU
ABBRUCH
BESTAND

ENTWURFSZEICHNUNG

**ARCHITEKTURBÜRO
TERLINDEN**

46459 REES - EMPELER STRASSE 36 a
TEL (02851) 92786 - FAX (02851) 92787
E-MAIL: INFO @ ARCHITEKT-TERLINDEN.DE
WWW.ARCHITEKT-TERLINDEN.DE

BAUHERR: Gerda Doppstadt Schulstraße 1, 46459 Rees	PROJEKTNUMMER 26-029
BAUVORHABEN: Nutzungsänderung des Pfarrheims An der Kirche 2, 46459 Rees	TYP ENTWURF
BAUTEIL: SCHNITTE & ANSICHTEN	MASSTAB 1 : 100
DER PLANVERFASSER:	DATUM/GEZ 30.04.2026 RJ BLATT E - 03